


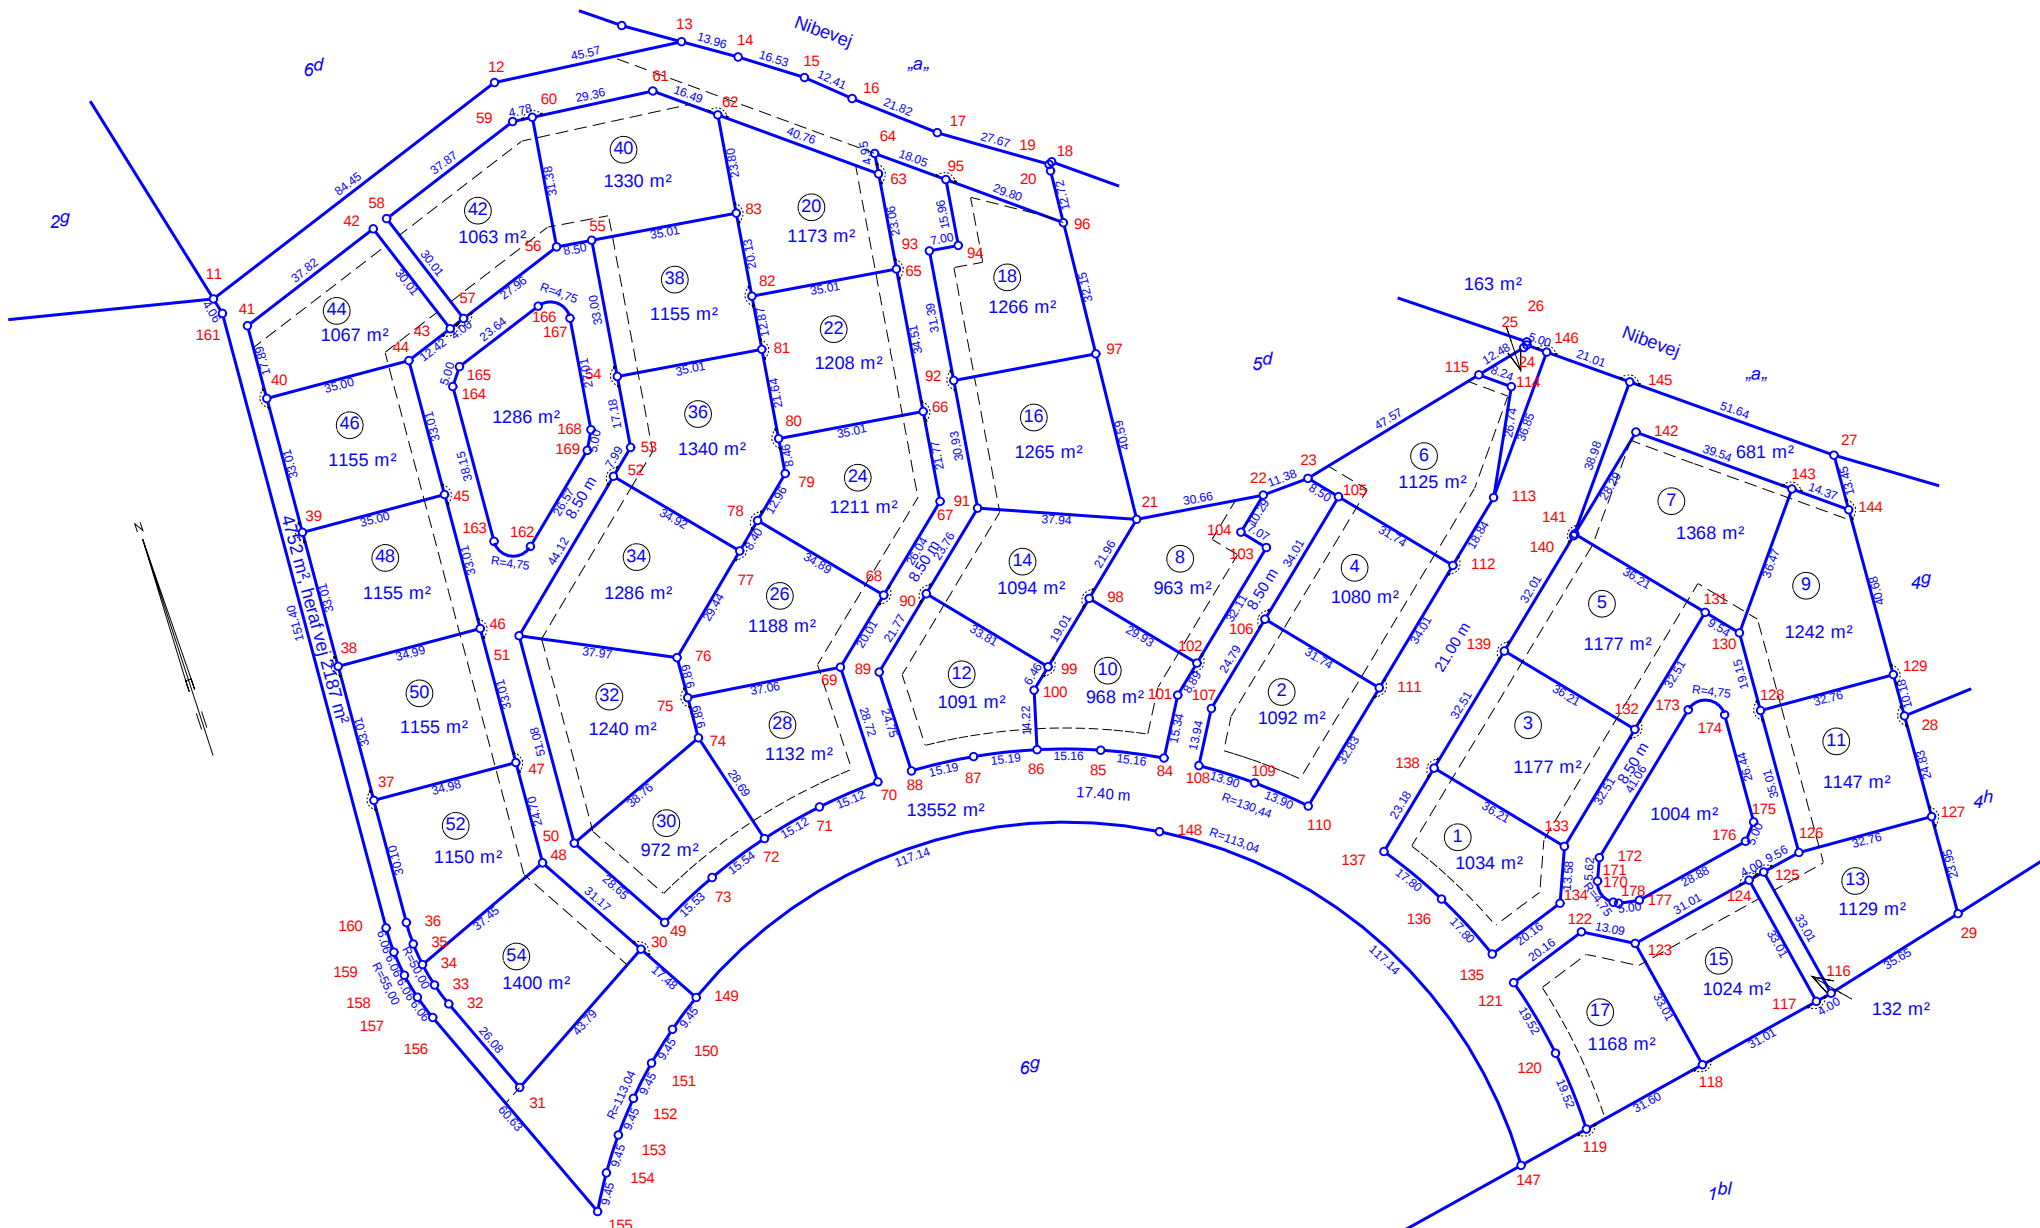

Land&Skel
landinspektørfirma

Aalborg · Støvring · Hadsund
Tlf. +45 71 99 70 80 · www.landogskel.dk

Høje Støvring

Udstykningsplan - 36 parceller

Matr.nr. 6g Mastrup By, Buderup

Målforskel: 1:1800

J.nr. : 15-155-001

Dato: 26-05-2015